


E 592304 m

N 5746047 m

Titel		Lageplan			
		ehemaliger Bauhof Hahnenklee			
Inhalt		Lageplan			
Institution Bockwieser Str. 7					
Bearbeiter	Anke Conrad	Datum	08.07.2020	Maßstab	1 : 1.000
		Quelle: Auszug aus den Geobasisdaten des Landesamtes für Geoinformation und Landesvermessung Niedersachsen, Regionaldirektion Northeim			

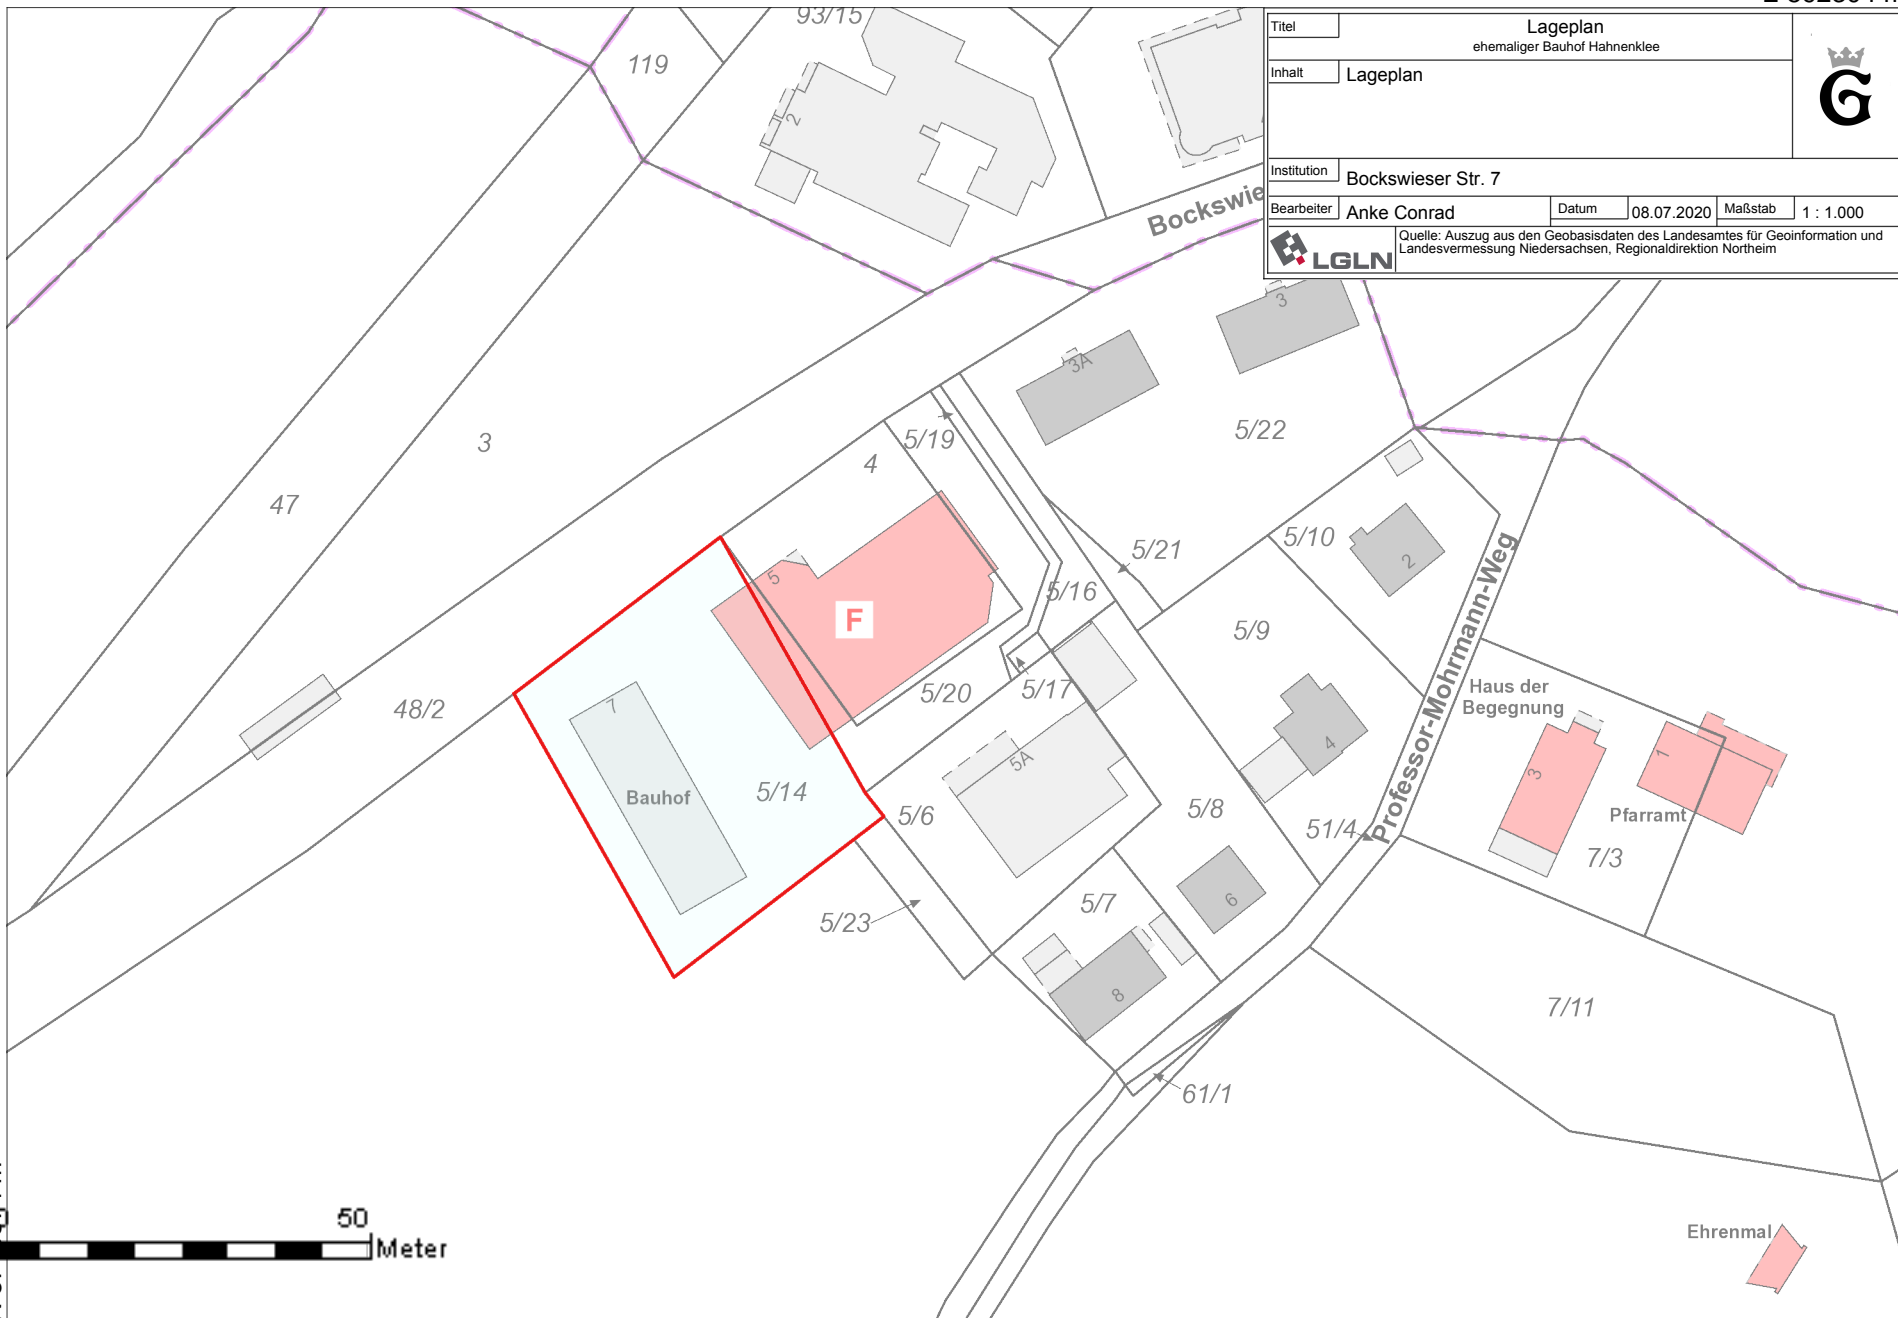

N 5745874 m



E 592053 m